


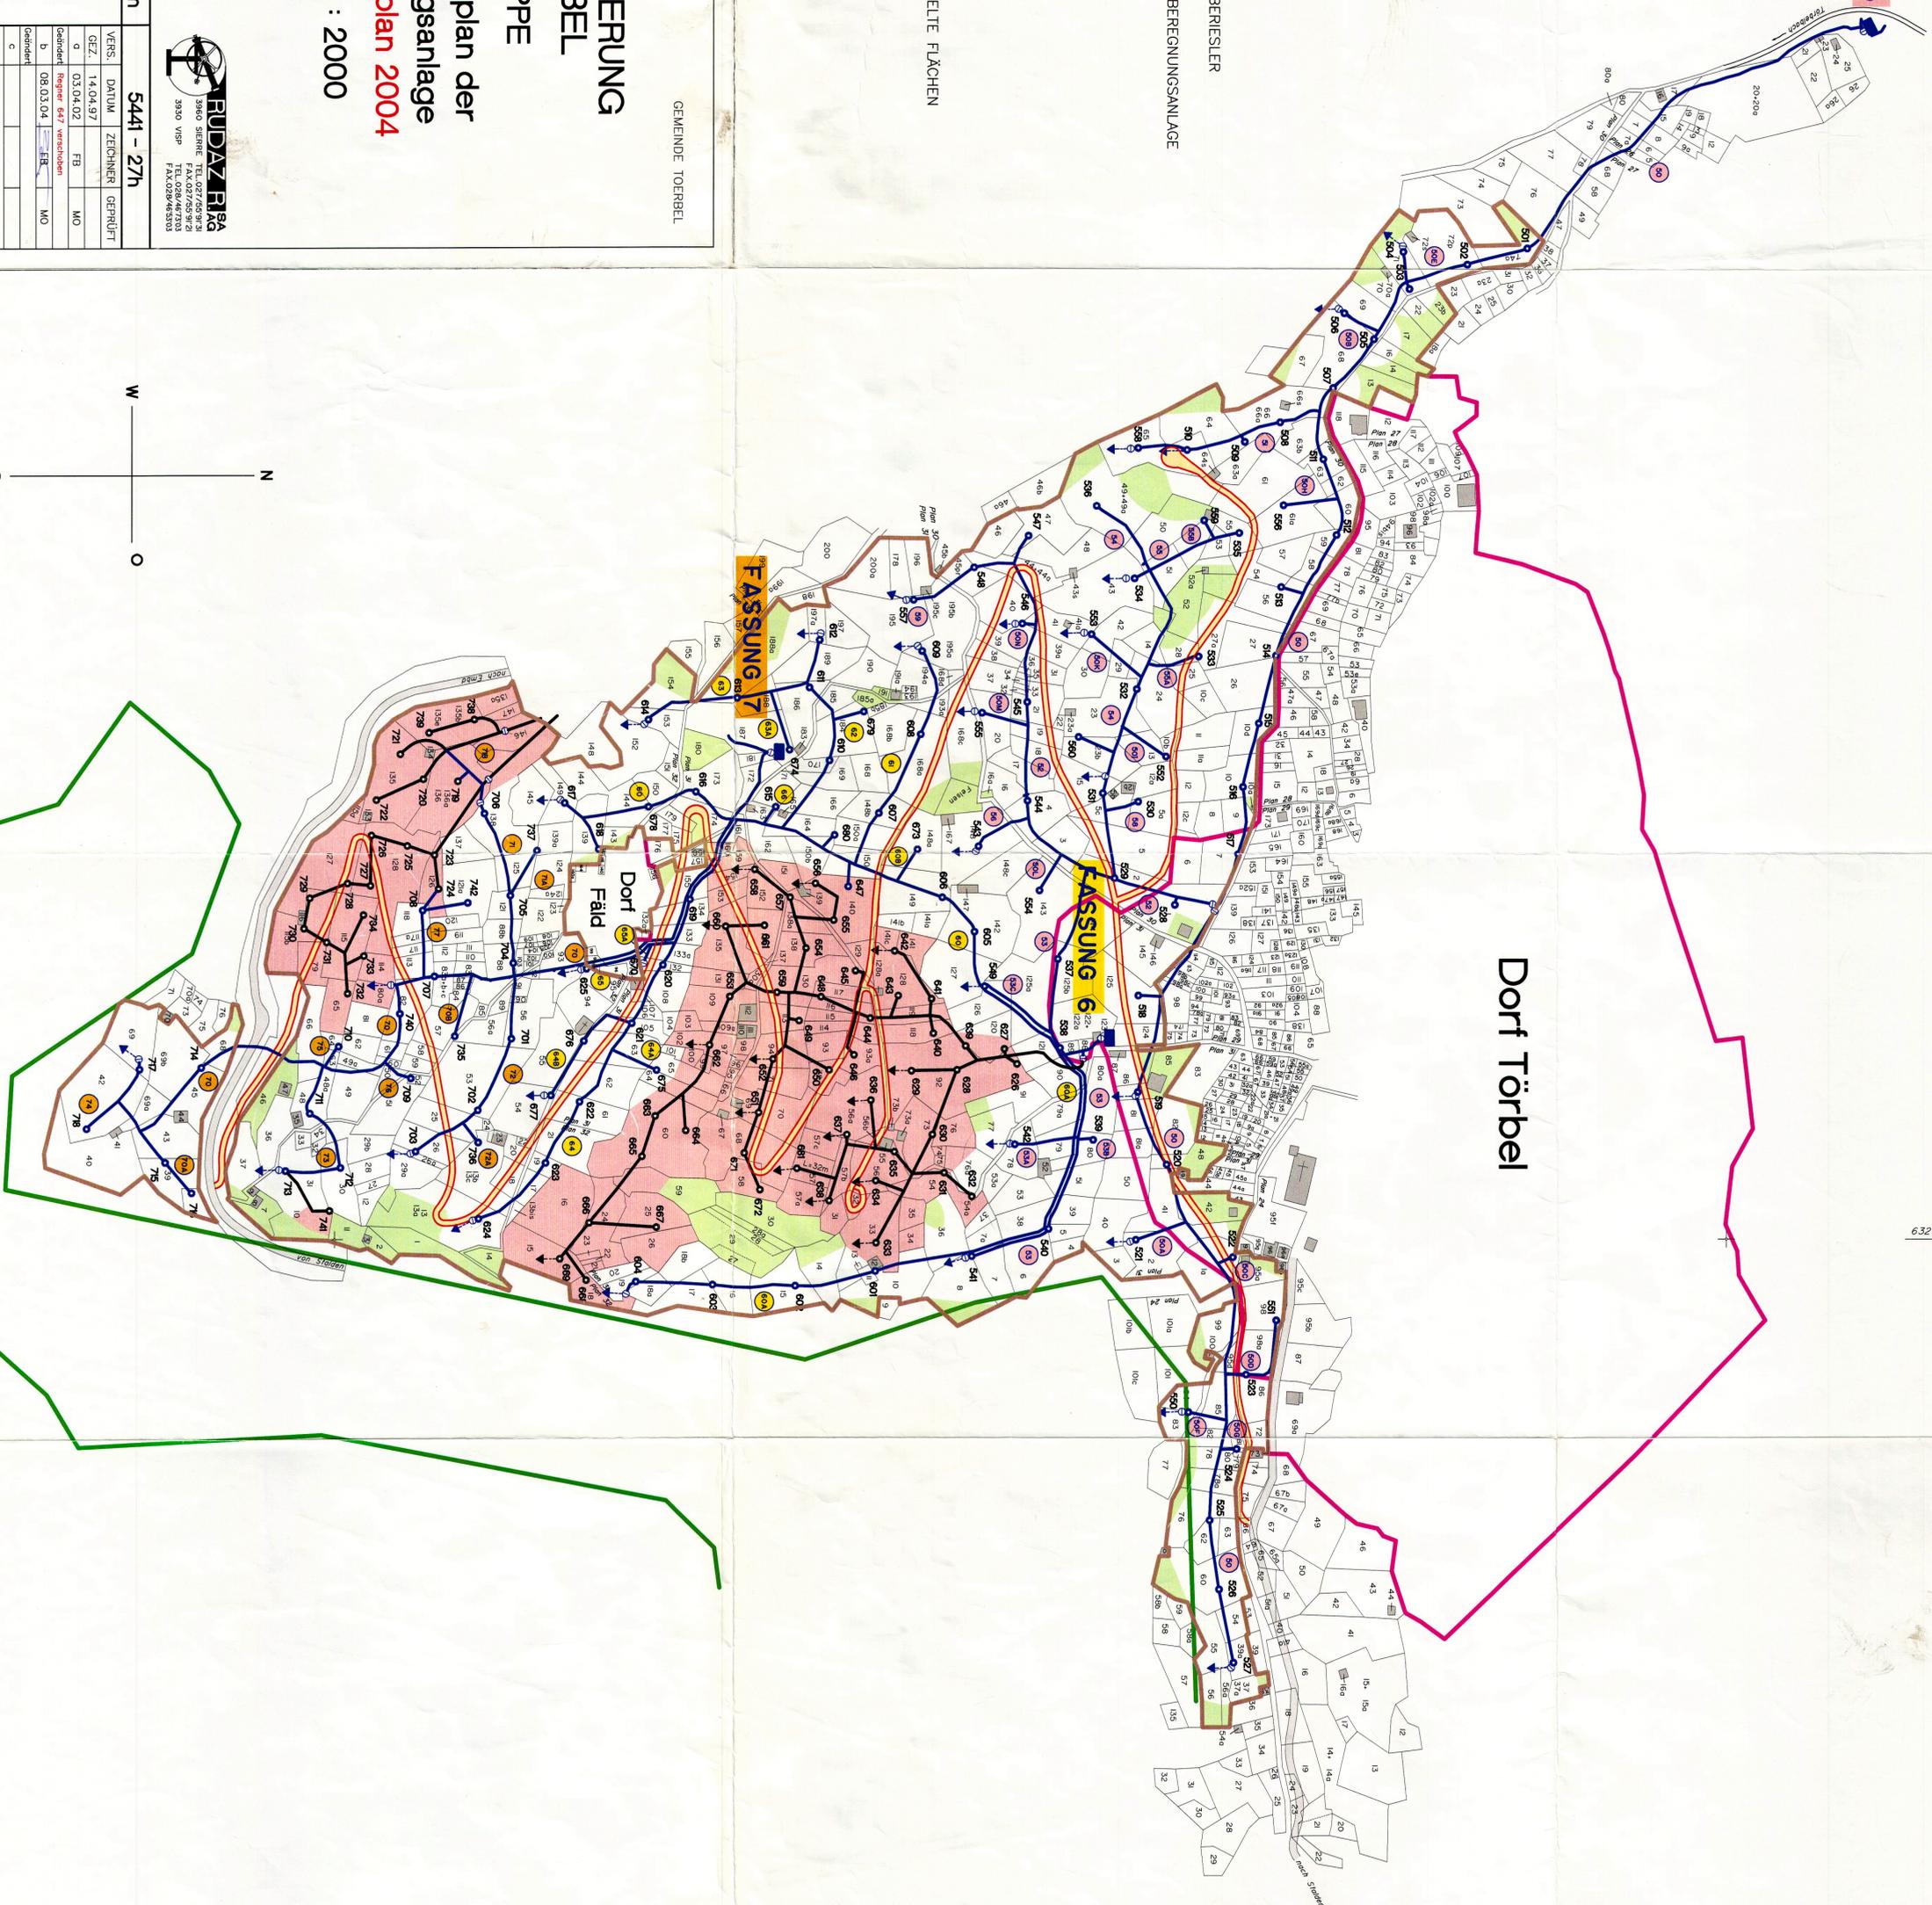

- Legende**
- LETTUNG
  - REGNER MIT BRIEFLER
  - BESTEHENDE BEREGNUNGSANLAGE
  - BAUZONE
  - NATURSCHUTZ
  - SCHIEBER
  - ENTLERUNG
  - NICHT BERESELTE FLÄCHEN

# Dorf Törbel



KANTON WALLIS  
 GEMEINDE TÖRBEEL

## BEWAESSEERUNG TÖRBEEL 1. ETAPPE

Ausführungsplan der  
 Bewässerungsanlage  
**Berieselungsplan 2004**  
 Situation 1 : 2000

SIDERS, April 1998



Plan der ausgeführten Arbeiten  
**5441 - 27h**

VERS.	DATUM	ZEICHNER	GEPRÜFT
GEZ.	14.04.97	FB	MO
Gebüder	Regner	617 verschoben	MO
D	08.03.04	ER	MO
Gebüder			
C			
Gebüder			
D			
Gebüder			

Folie : 5411016.DWG      Format : 062 m2

