


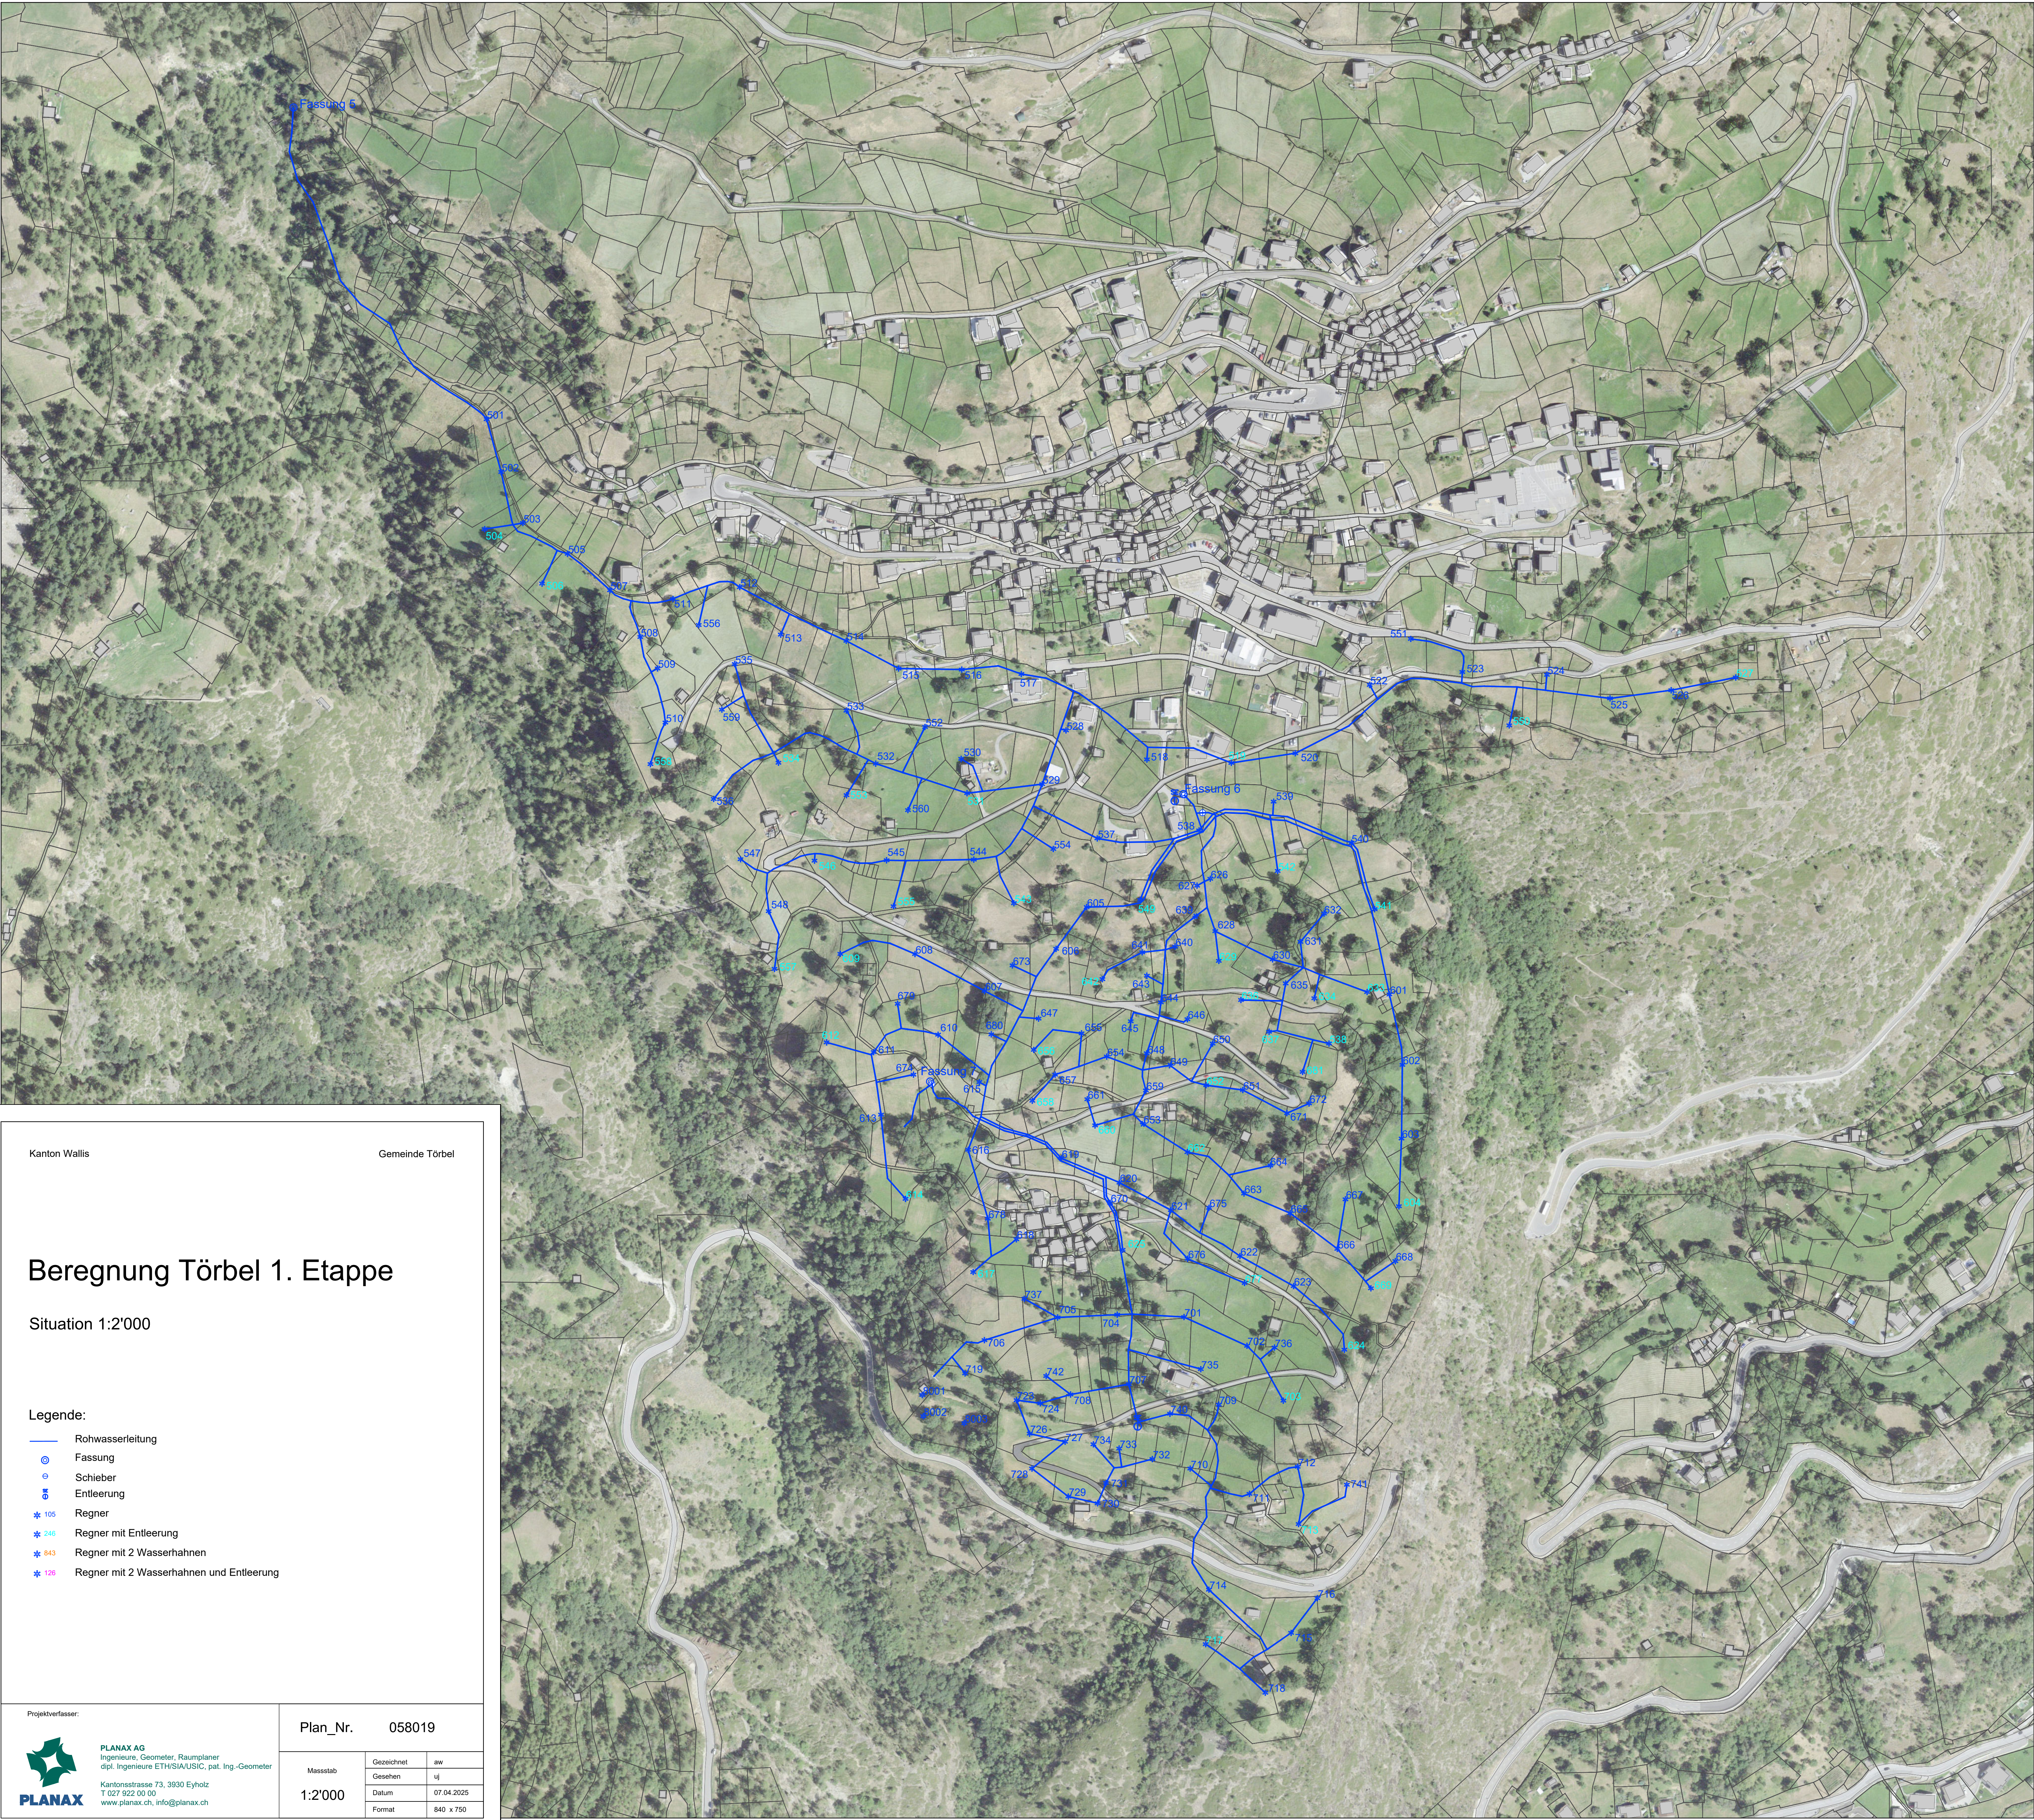

Kanton Wallis

Gemeinde Törbel

Beregnung Törbel 1. Etappe

Situation 1:2'000

- Legende:
- Rohwasserleitung
 - Fassung
 - Schieber
 - Entleerung
 - Regner
 - Regner mit Entleerung
 - Regner mit 2 Wasserhahnen
 - Regner mit 2 Wasserhahnen und Entleerung



PLANAX AG
Ingenieure, Geometer, Raumplaner
dipl. Ingenieure ETH/SIA/USIC, pat. Ing.-Geometer
Kantonstrasse 73, 3930 Eynholz
T 027 922 00 00
www.planax.ch, info@planax.ch

Projektverfasser:

Plan_Nr. 058019

Massstab	Gezeichnet	aw
	Gesehen	uj
1:2'000	Datum	07.04.2025
	Format	840 x 750

Y:\058019_LKBeregnung_Berechnung\Beregnung_Databorst_1_Etappe.dwg