


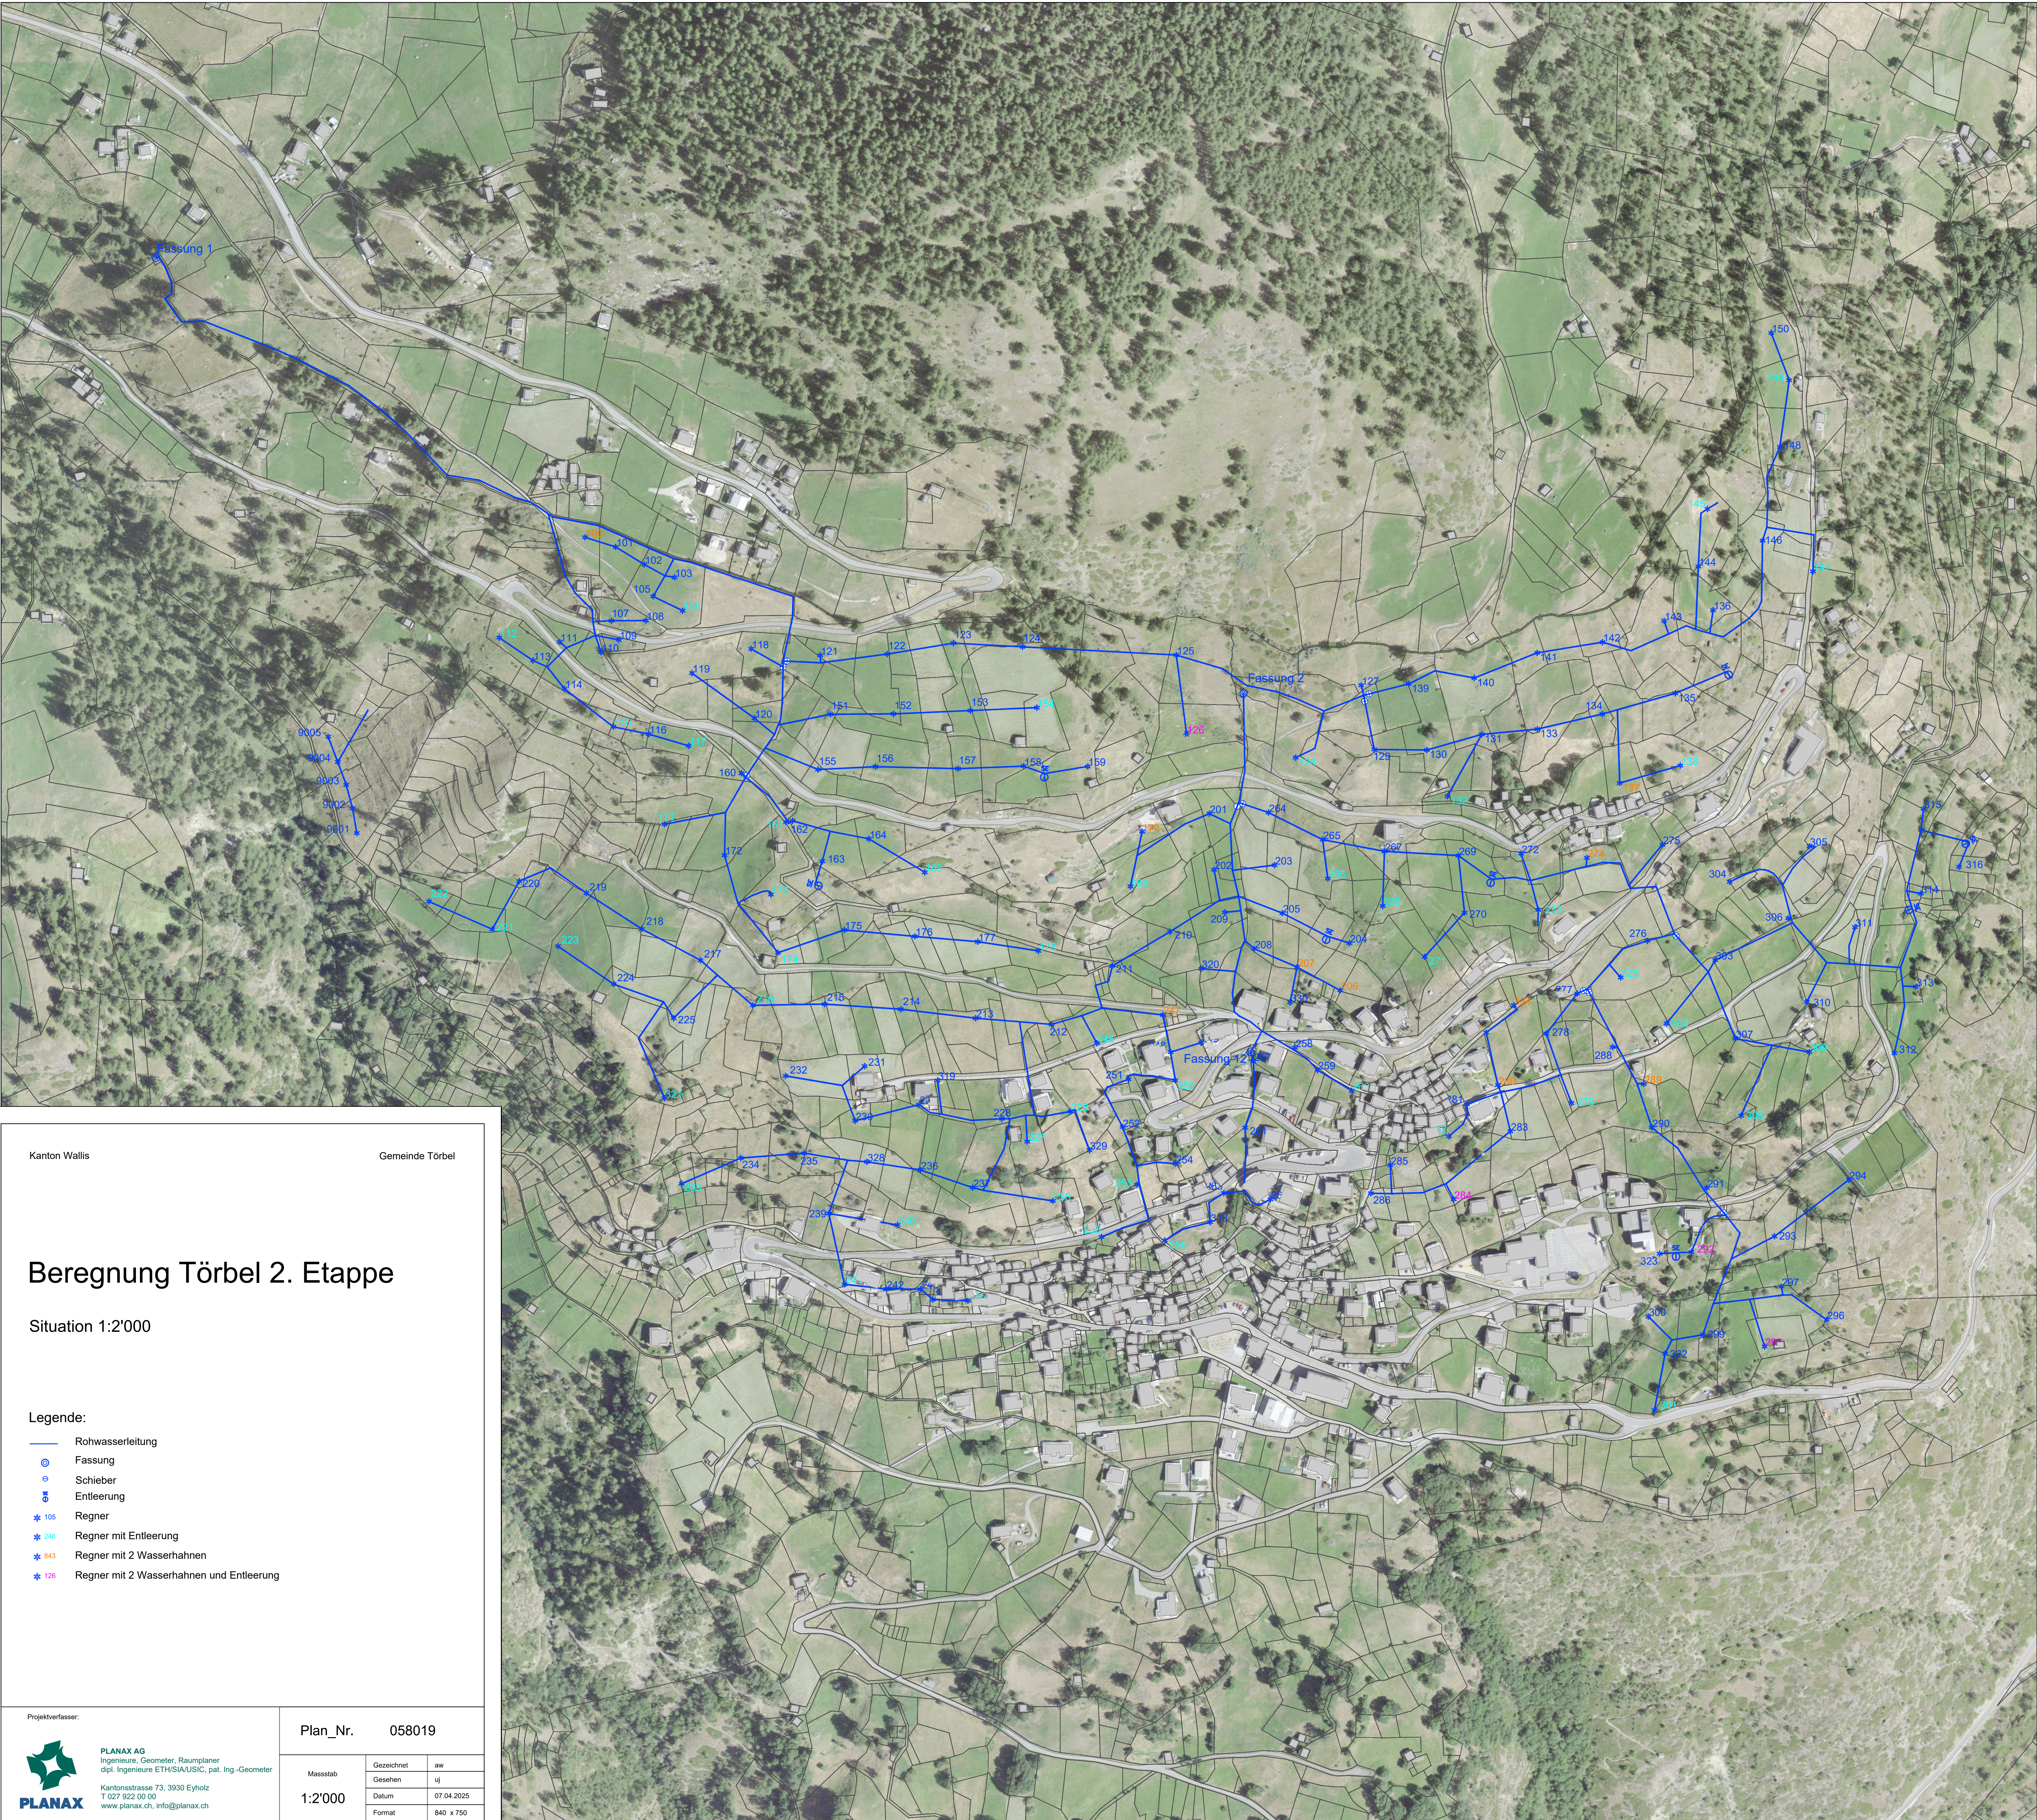

Kanton Wallis
Gemeinde Törbel

Beregnung Törbel 2. Etappe

Situation 1:2'000

- Legende:
- Rohwasserleitung
 - ⊙ Fassung
 - ⊙ Schieber
 - ⊙ Entleerung
 - * 105 Regner
 - * 246 Regner mit Entleerung
 - * 843 Regner mit 2 Wasserhähnen
 - * 126 Regner mit 2 Wasserhähnen und Entleerung

Projektverfasser:

PLANAX AG
Ingenieure, Geometer, Raumplaner
dipl. Ingenieure ETH/SIA/USIC, pat. Ing.-Geometer
Kantonsstrasse 73, 3930 Eynholz
T 027 922 00 00
www.planax.ch, info@planax.ch

Plan_Nr. 058019

Massstab	Gezeichnet	aw
	Gesehen	uj
1:2'000	Datum	07.04.2025
	Format	840 x 750

Y:\058019_LKBeregnung_Berechnung\Beregnung_Dataviz_2_Zusatz.dwg