


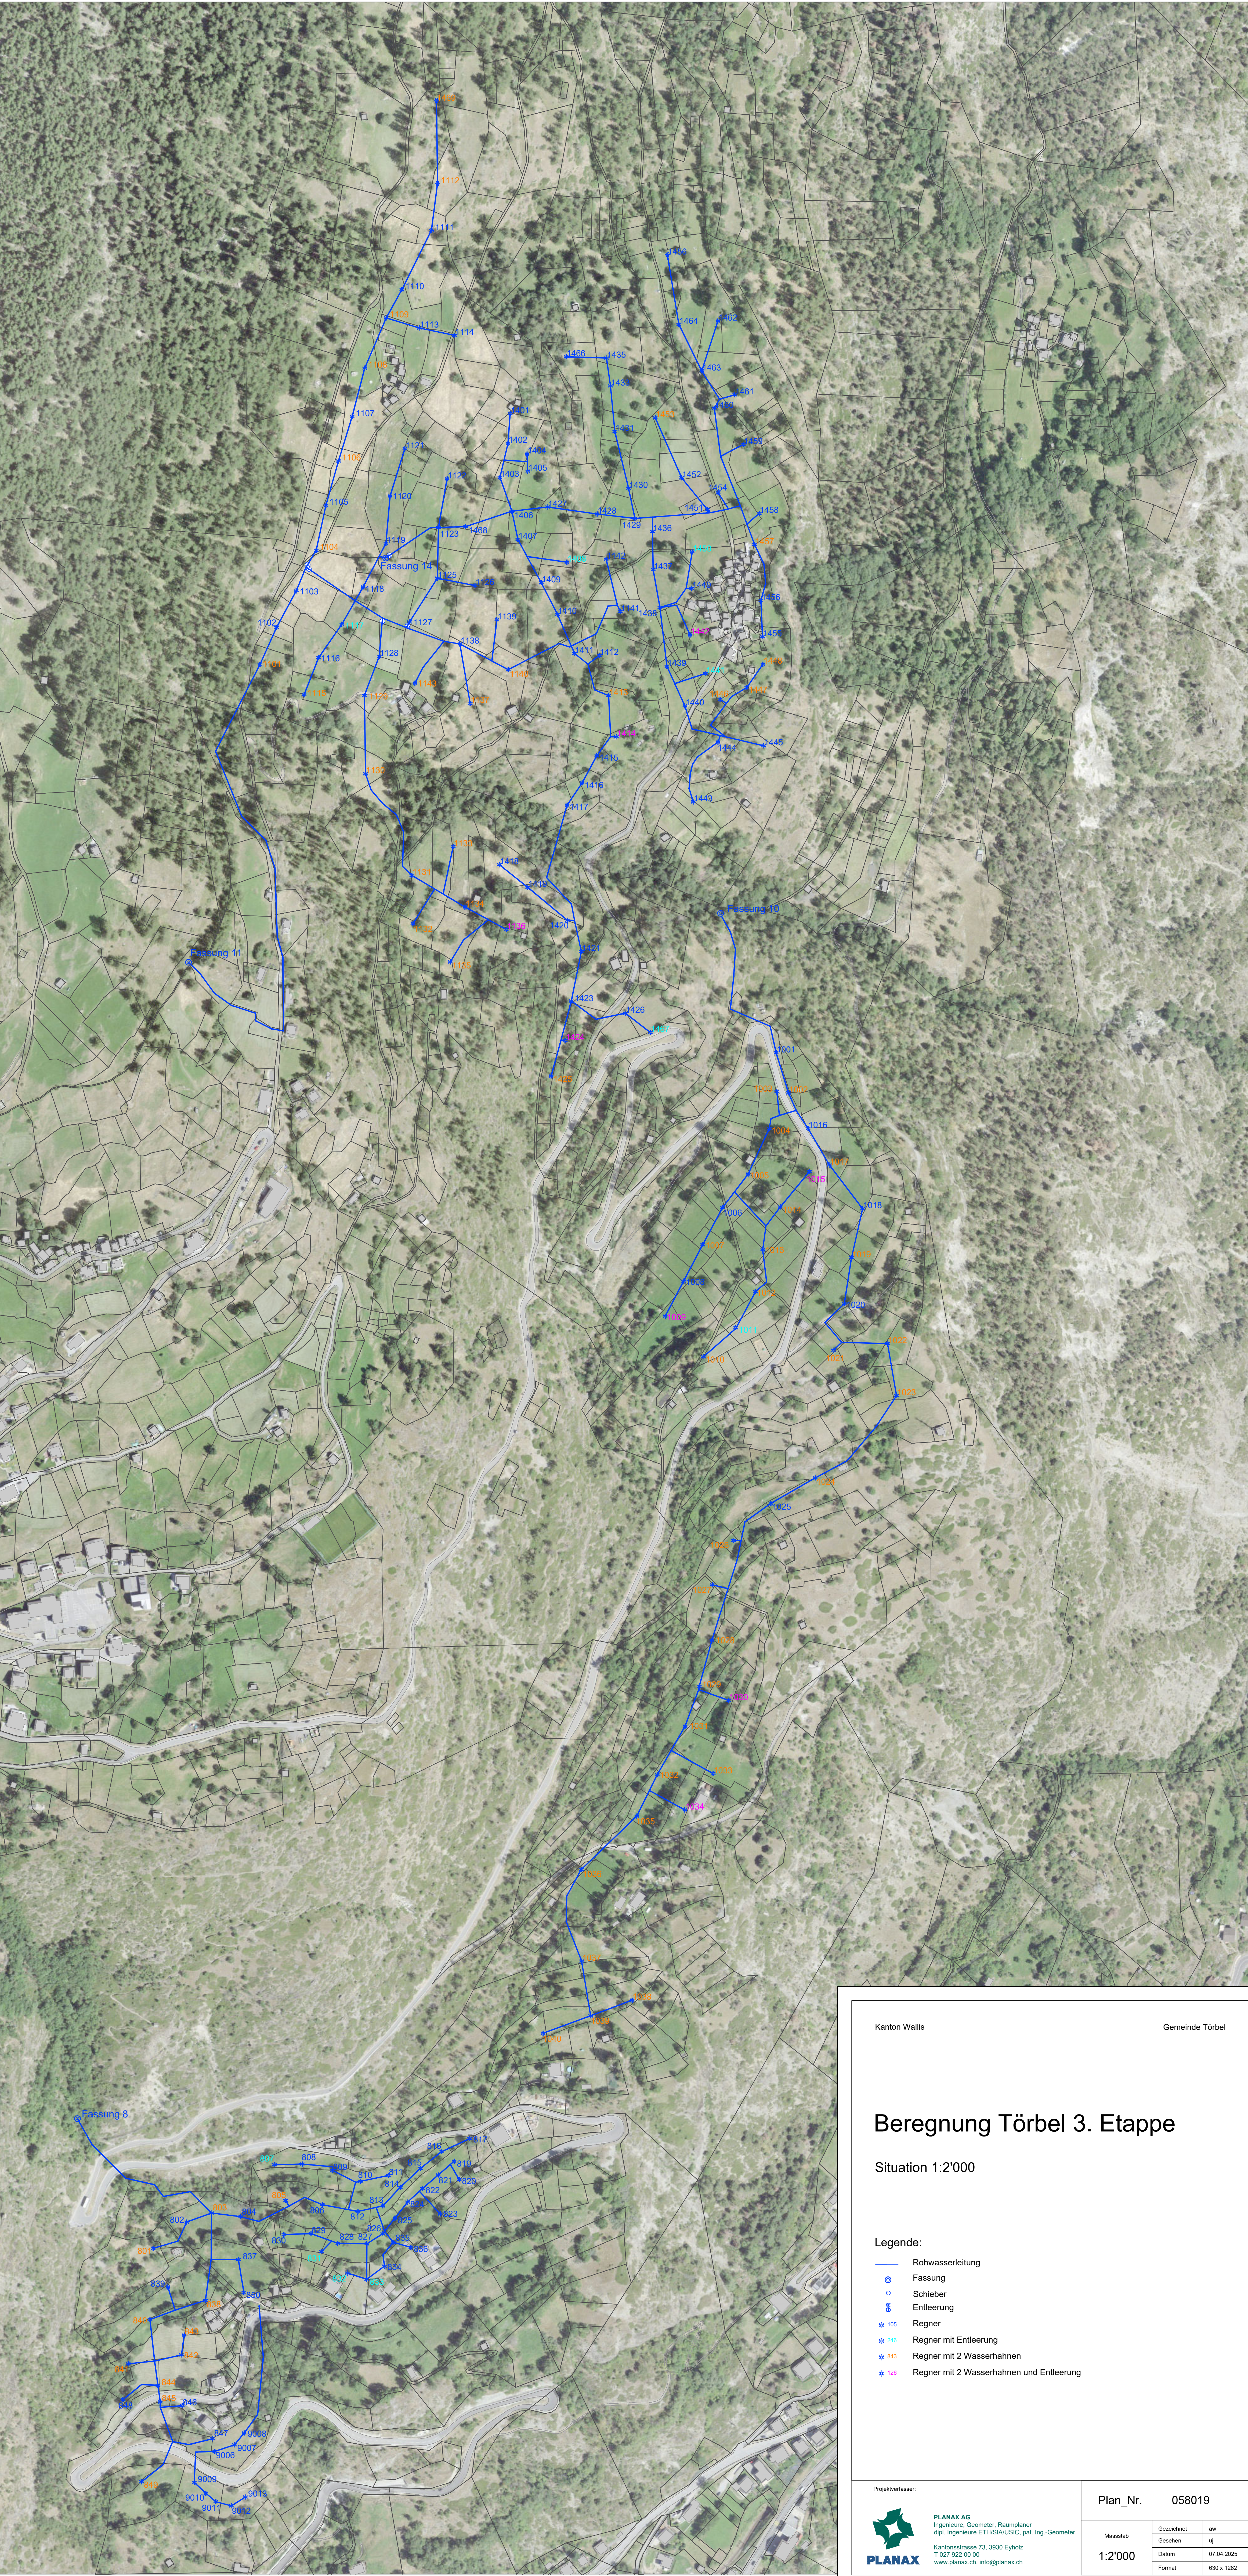

Kanton Wallis

Gemeinde Törbel

Berechnung Törbel 3. Etappe

Situation 1:2'000

- Legende:
- Rohwasserleitung
 - Fassung
 - Schieber
 - Entleerung
 - Regner
 - Regner mit Entleerung
 - Regner mit 2 Wasserhähnen
 - Regner mit 2 Wasserhähnen und Entleerung



PLANAX AG

Ingenieure, Geometer, Raumplaner

dipl. Ingenieure ETH/SIA/USIC, pat. Ing.-Geometer

Kantonstrasse 73, 3930 Eynholz

T 027 922 90 30

www.planax.ch, info@planax.ch

Plan_Nr. 058019

Massstab	Gezeichnet	av
1:2'000	ij	
Datum	07.04.2025	
Format	630 x 1282	